




GEBÄUDE 1 (BESTAND)

GRUNDRISS EG M. 1:100

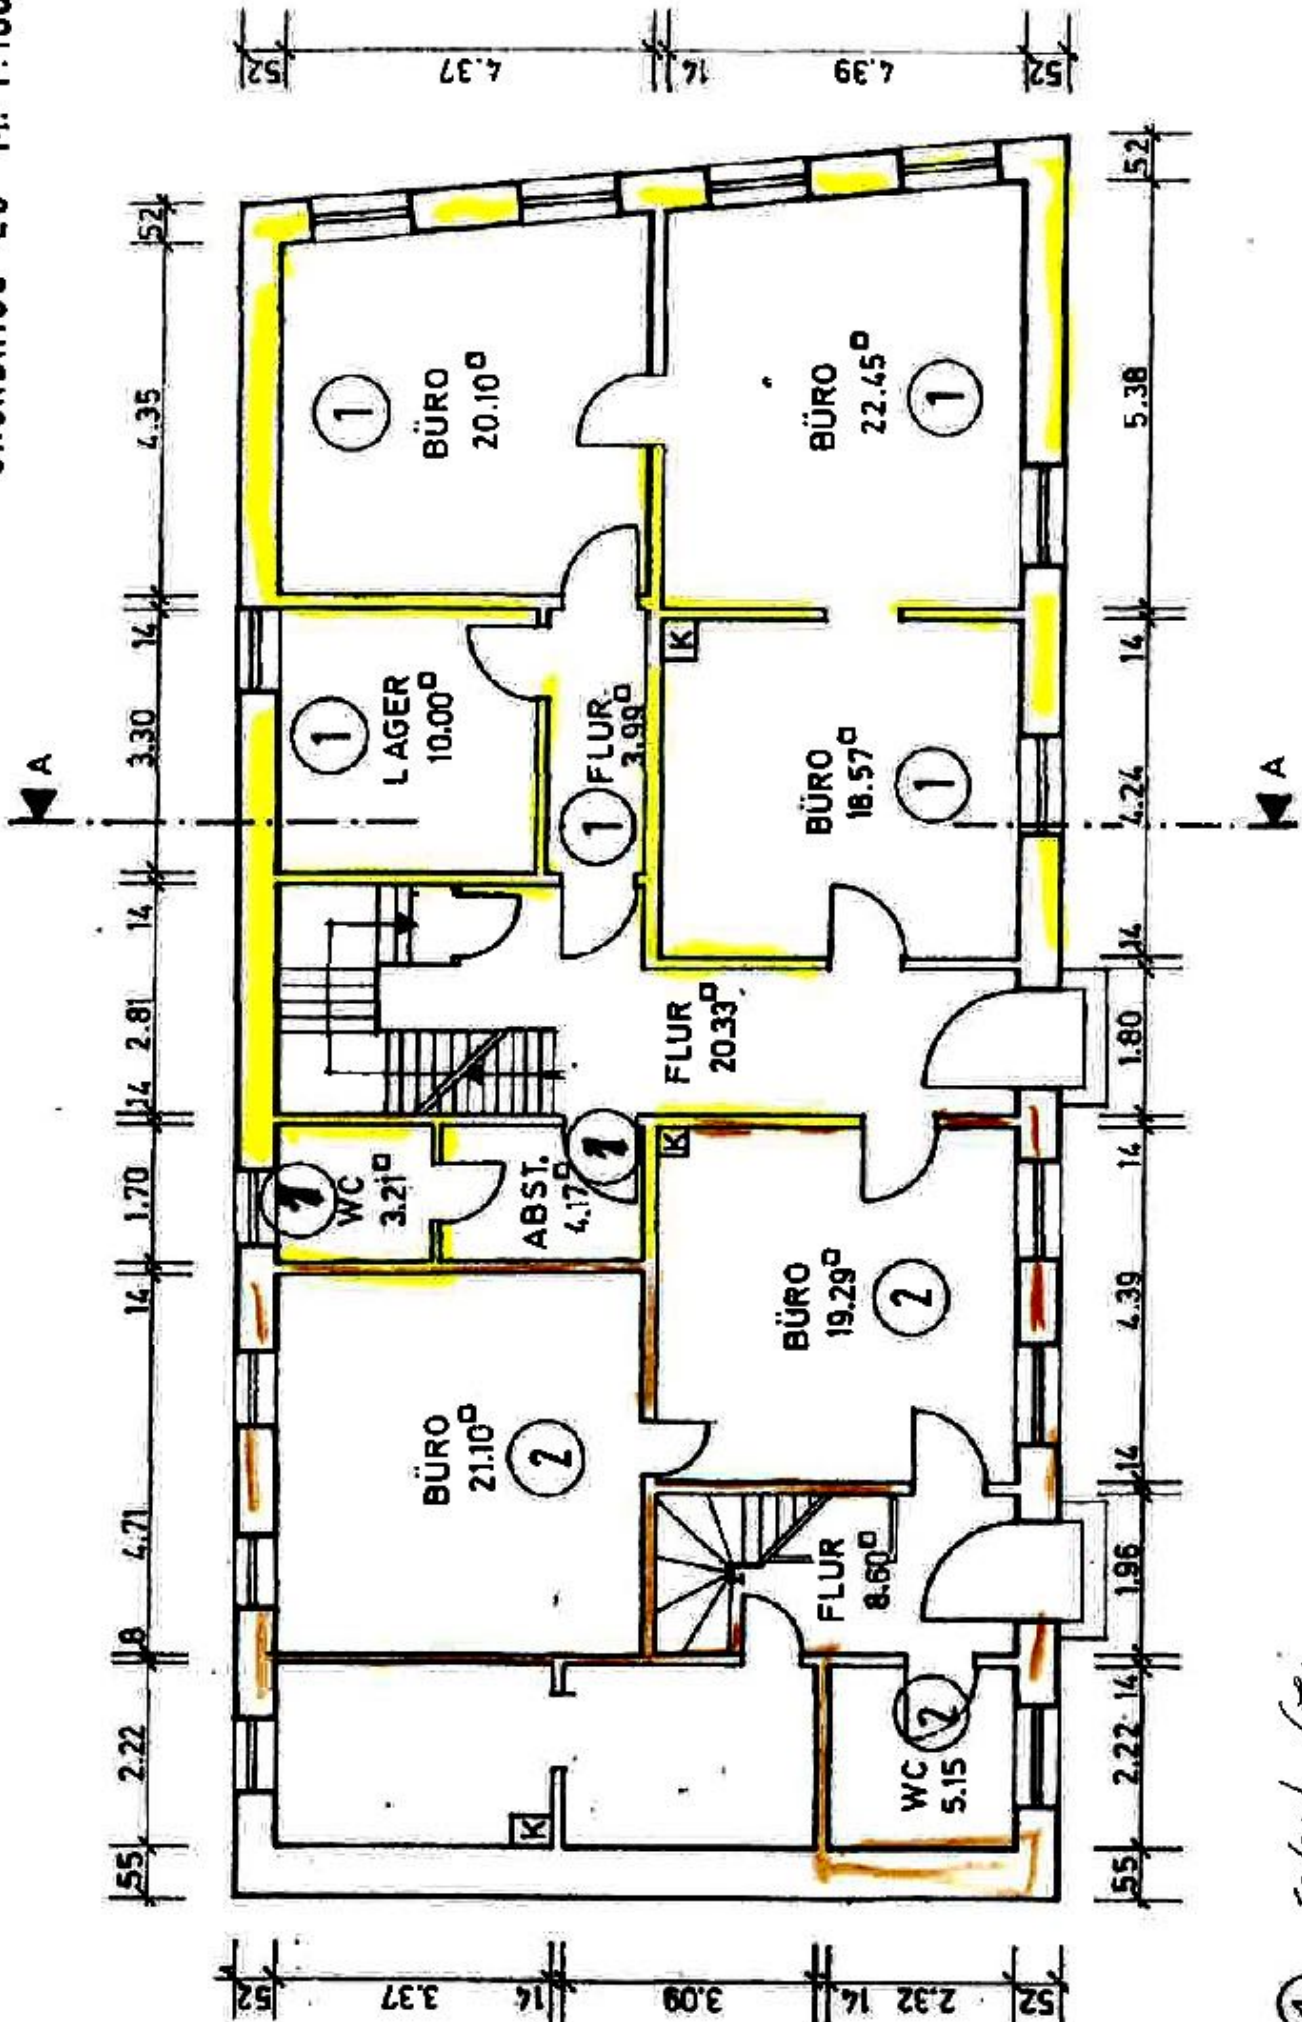

① sofort frei

② Rechtsanwalt

RIATTI?