



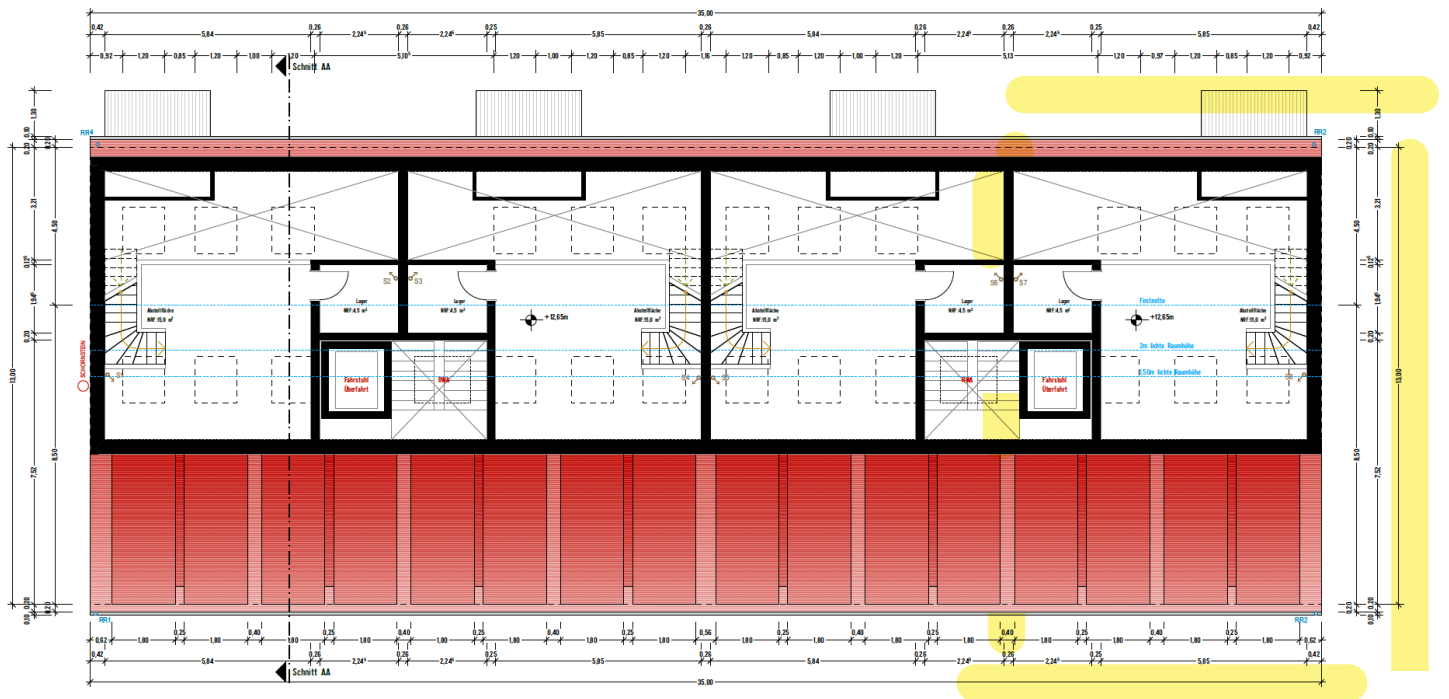

Dachgeschoss / 1:100

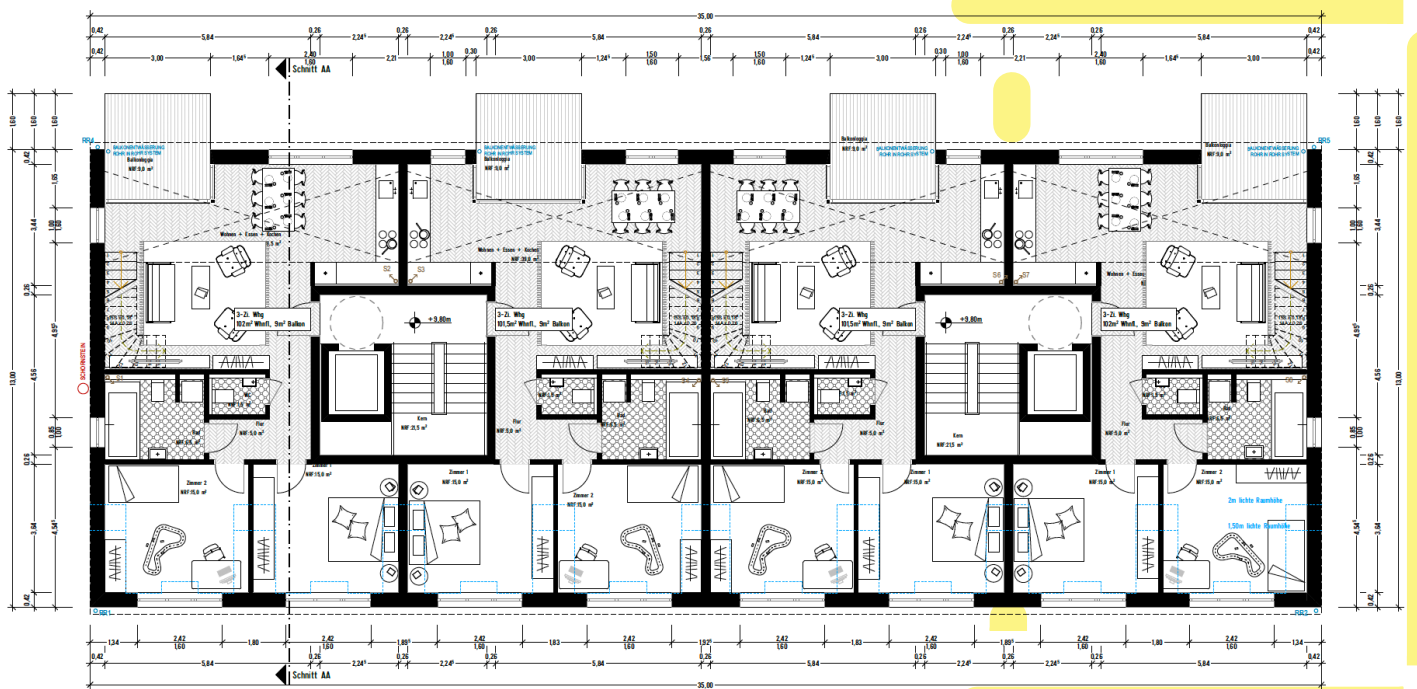

3. Obergeschoss / 1:100